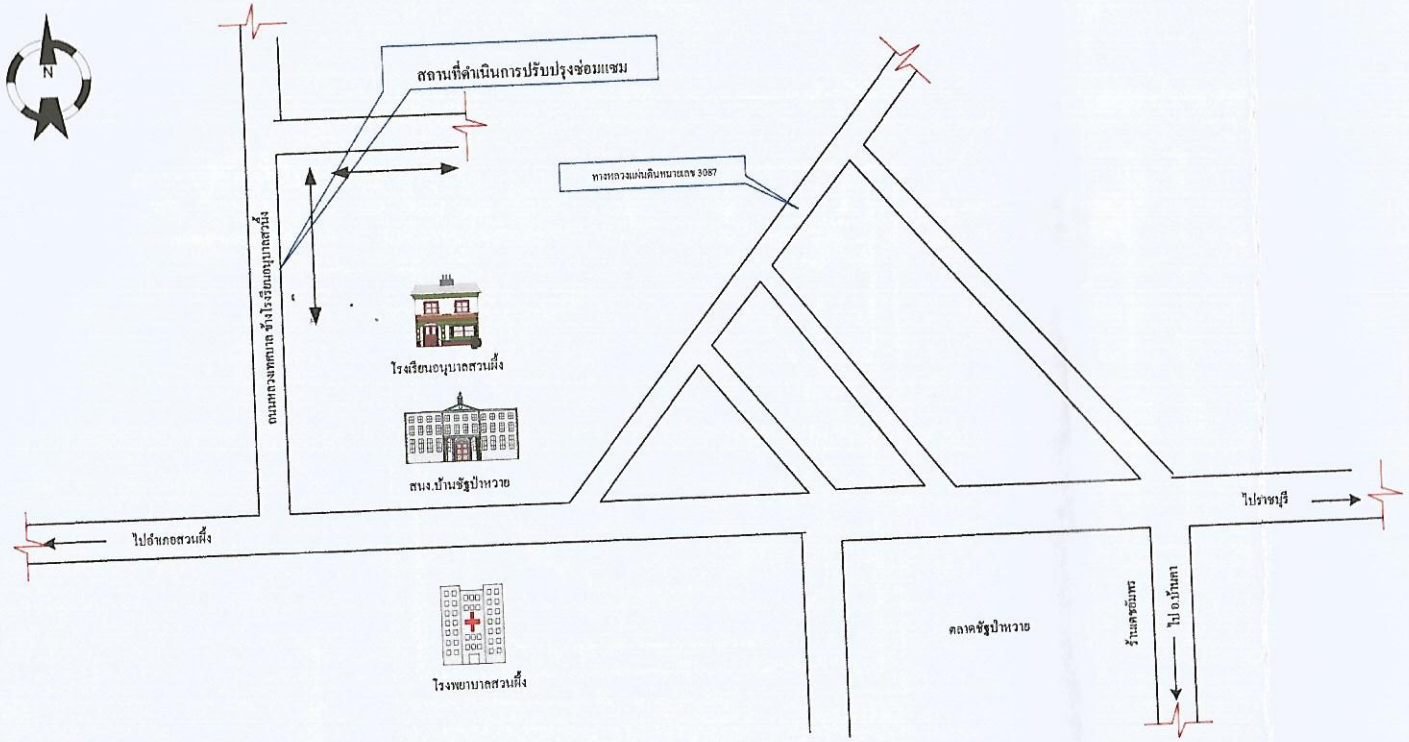

แผนที่สังเขป

เทศบาลตำบลบ้านชัฏป่าหวาย จังหวัดราชบุรี

กองช่าง

โครงการ	วางท่อระบายน้ำ(แก้ไขปัญหาน้ำท่วมขัง)
เขียนแบบ	นายอุทิศ อุปโท นายช่างโยธาชำนาญงาน
ตรวจสอบ	นายประสาน รัตนบุปผา ผู้อำนวยการกองช่าง
พิจารณาเห็นชอบ	นายสุชาติ อุ่นชู ปลัดเทศบาล
เห็นชอบ	นายวิเชียร สบายจิตร์ รองนายกเทศมนตรี
อนุมัติ	นายจักราวุธ สระทองอ่อน นายกเทศมนตรี
แบบแสดง	แบบผังบริเวณ
เลขที่แบบ ๒๕๖๐	แผ่นที่